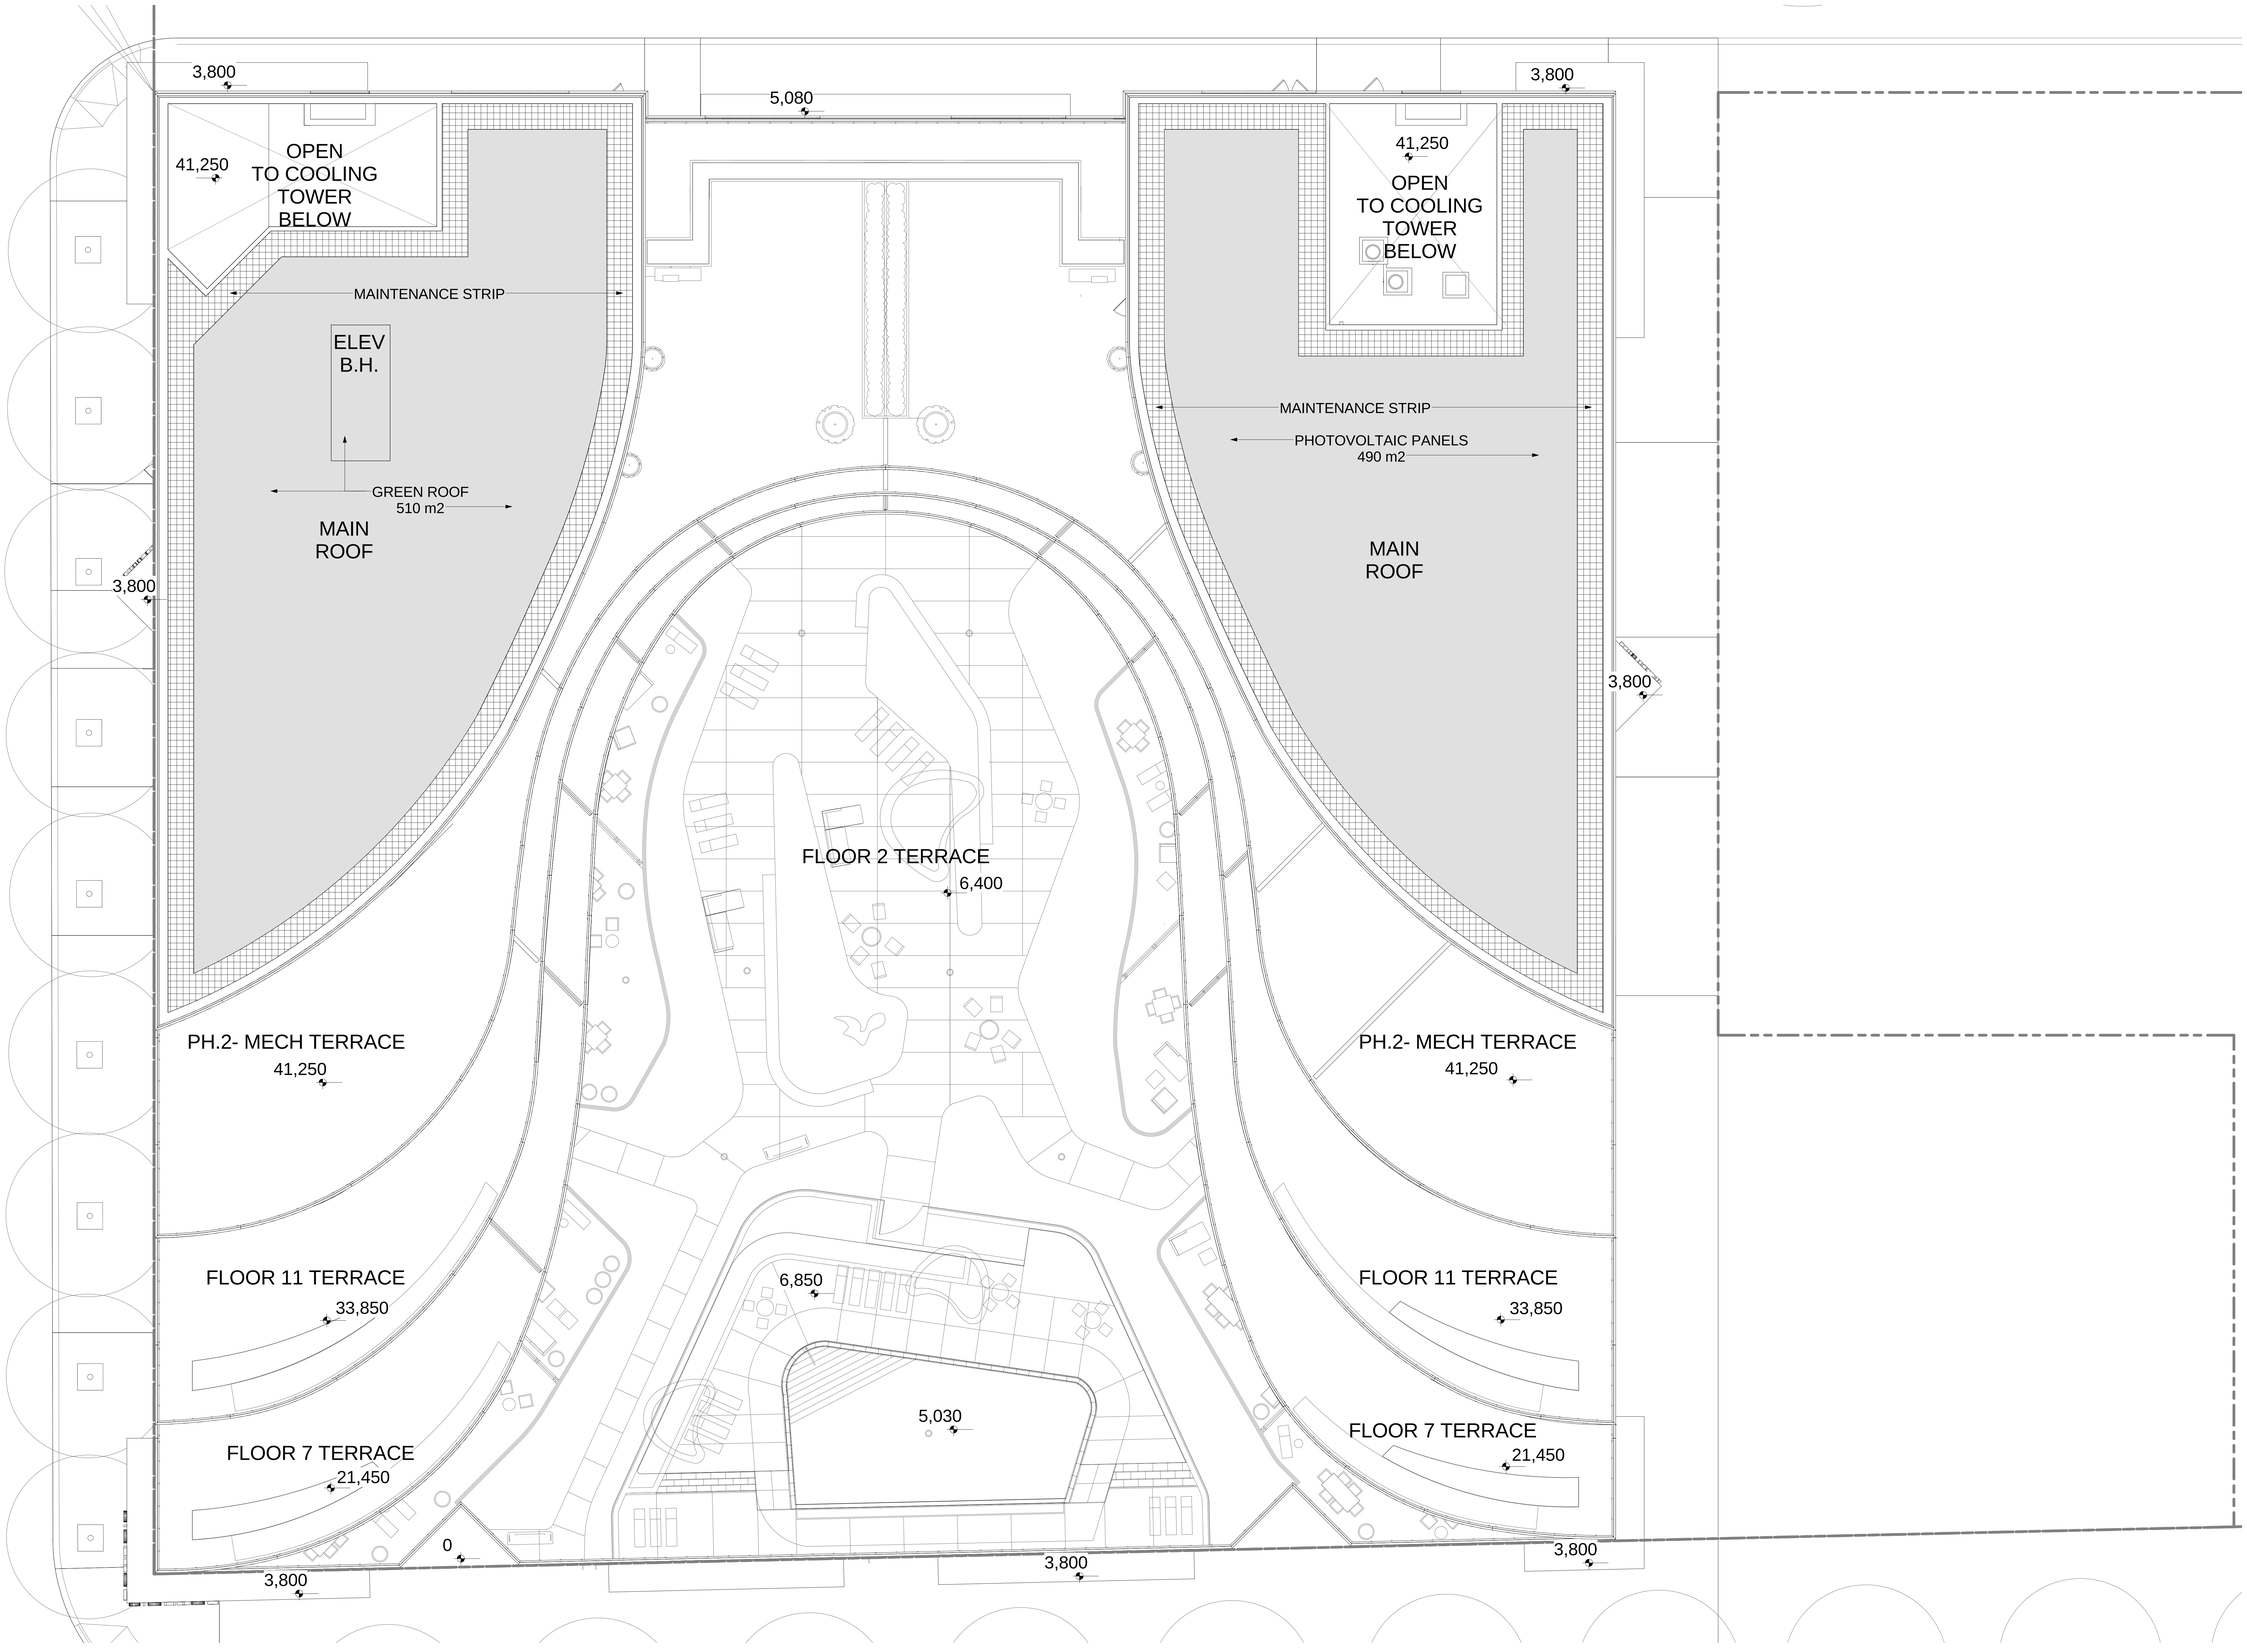

Hines TRIDEL® | ARQUITECTONICA | ROOF FLOOR PLAN | Scale 1 : 100 (0 1 2 5 10 m) | 12/11/14 36"X48" SHEET AT FULL SIZE | AQUAVISTA | PO.14